Утверждена

(наименование документа об утверждении, включая наименования органов государственной власти или

органов местного самоуправления, принявших решение об утверждении схемы или

подписавших соглашение о перераспределении земельных участков)

от _____ № _____

Схема расположения земельного участка или земельных участков на кадастровом плане территории

Площадь земельного участка 25 000 м²

Обозначение характерных точек границ	**Координаты, м**	
	X	**Y**
1	**2**	**3**
н1	527 905,89	1 351 385,93
н2	527 848,44	1 351 412,41
н3	527 824,48	1 351 426,78
н4	527 790,03	1 351 453,39
н5	527 735,66	1 351 238,64
н6	527 888,22	1 351 238,52
н7	527 894,35	1 351 280,29
н8	527 896,76	1 351 324,51
н1	527 905,89	1 351 385,93

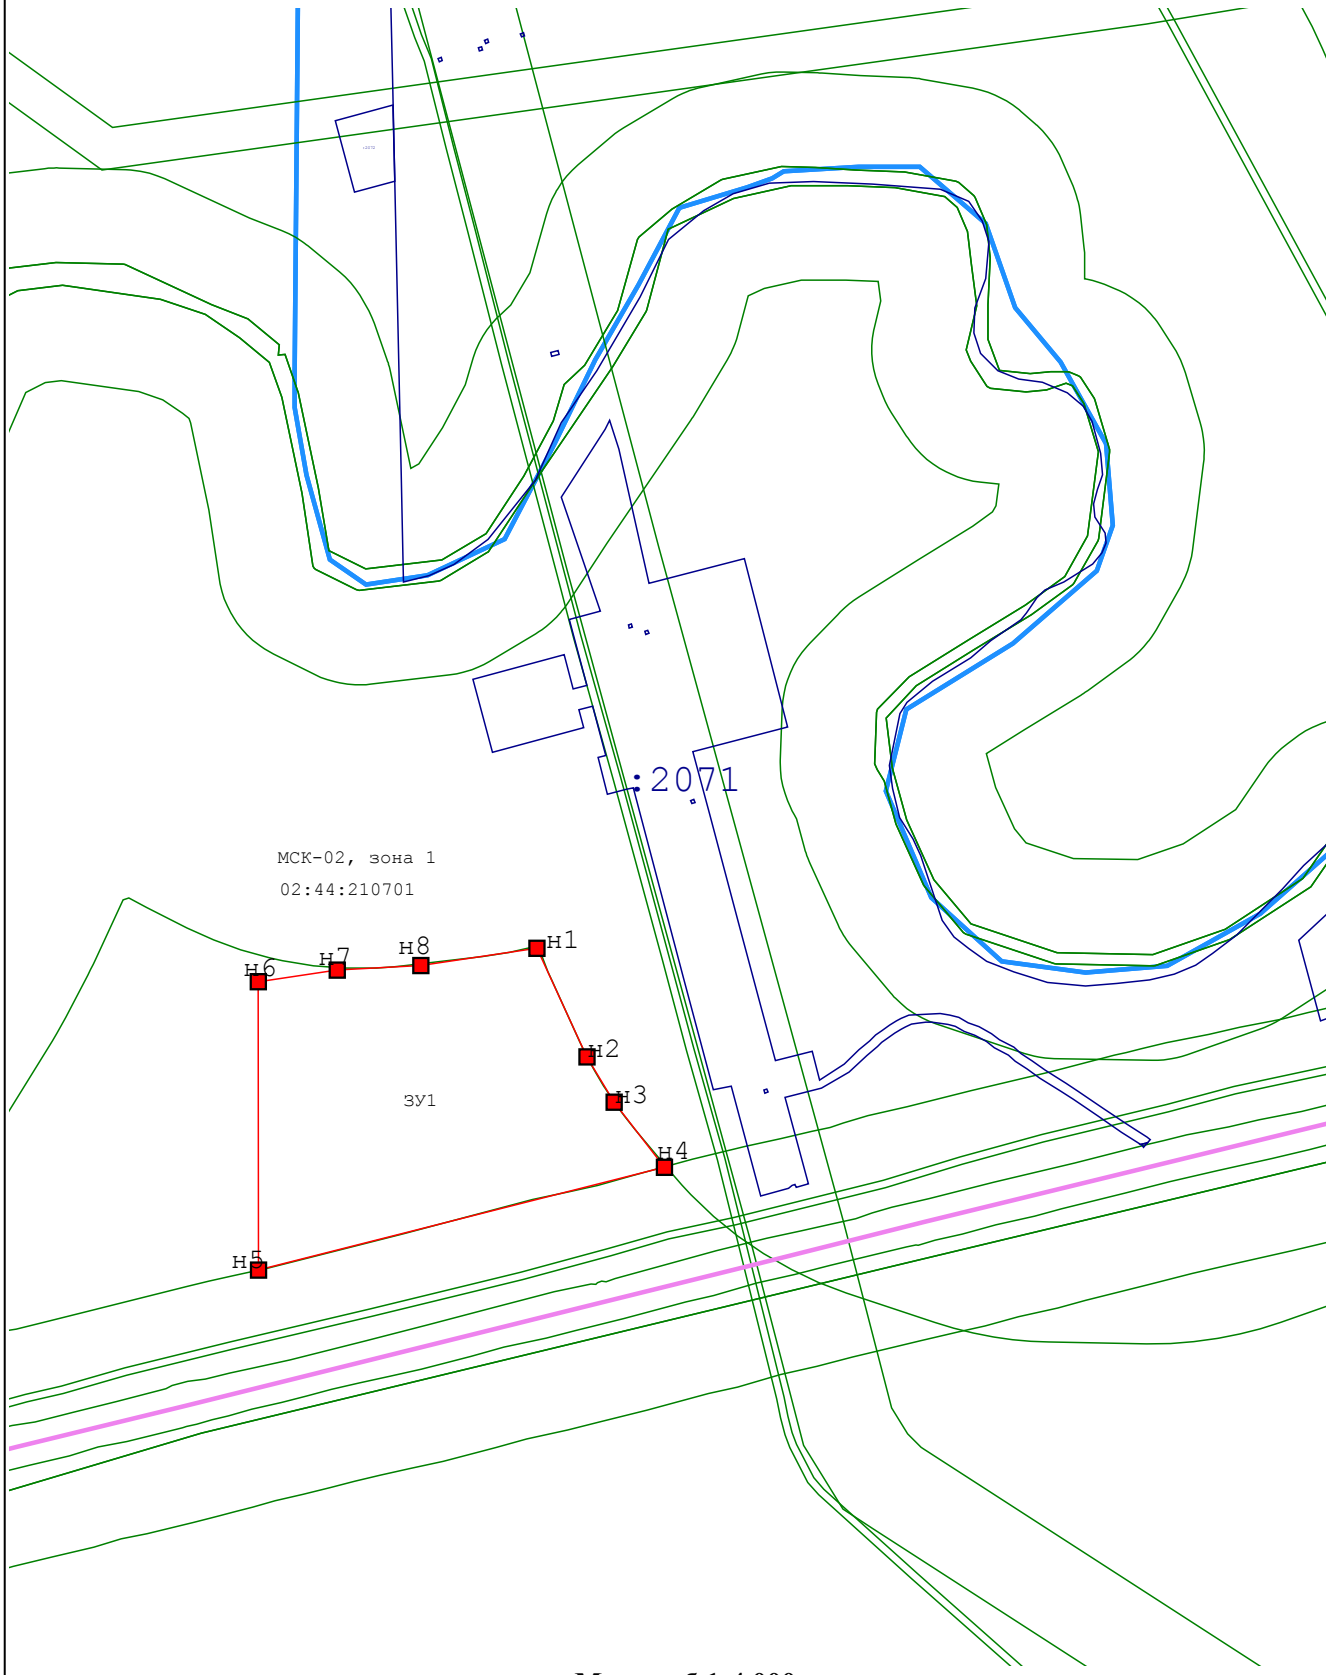

Масштаб 1:4 000

Условные обозначения:

- Вновь образованная часть границы, сведения о которой достаточны для определения ее местоположения

н6 - Образуемая точка, сведения о которой позволяют однозначно определить ее местонахождение